

DESCRIPCIÓN DE LA EMPRESA.

Royal Moda se presenta como una empresa innovadora y comprometida, dedicada a la confección y venta de ropa con un enfoque en la originalidad y la sostenibilidad. Su doble línea de negocio, que abarca tanto el diseño propio como la venta de ropa casual de multimarca, le permite ofrecer una experiencia variada a sus clientes, haciendo énfasis en prendas únicas que se diferencian de las tendencias convencionales en Valladolid.

- Ubicación y Actividades.

Ubicada estratégicamente en el centro de Valladolid, Royal Moda no solo se limita a la venta de ropa, sino que también actúa como un punto de encuentro para amantes de la moda. A través de charlas y eventos, la empresa conecta a diseñadores emergentes con el público, brindando una plataforma para que presenten sus colecciones. Esto no solo fomenta la creatividad, sino que también contribuye a fortalecer la comunidad local de moda.

- Compromiso con el Medio Ambiente.


Royal Moda se distingue por su compromiso con la sostenibilidad. Utilizando tejidos 100% orgánicos, la empresa no solo contribuye a la protección del medio ambiente, sino que también se posiciona como una opción responsable en el mercado de la moda. La promoción de la reutilización de prendas refleja una filosofía que valora la durabilidad y la creatividad en la moda, animando a los clientes a pensar en el ciclo de vida de sus vestimentas.

- Oportunidades Futuras.


Con el auge de la conciencia medioambiental entre los consumidores, Royal Moda tiene la oportunidad de expandir su oferta de productos sostenibles, quizás incorporando líneas de reciclaje o creando colecciones cápsula que utilicen materiales reciclados. Además, el éxito de sus eventos puede inspirar la organización de talleres prácticos sobre moda sostenible, diseño y confección, generando un mayor involucramiento de la comunidad.

En resumen, Royal Moda se posiciona como un referente en la moda sostenible en Valladolid, combinando originalidad, compromiso social y ambiental, y una sólida conexión con la comunidad de moda local.

Planta baja/ tienda

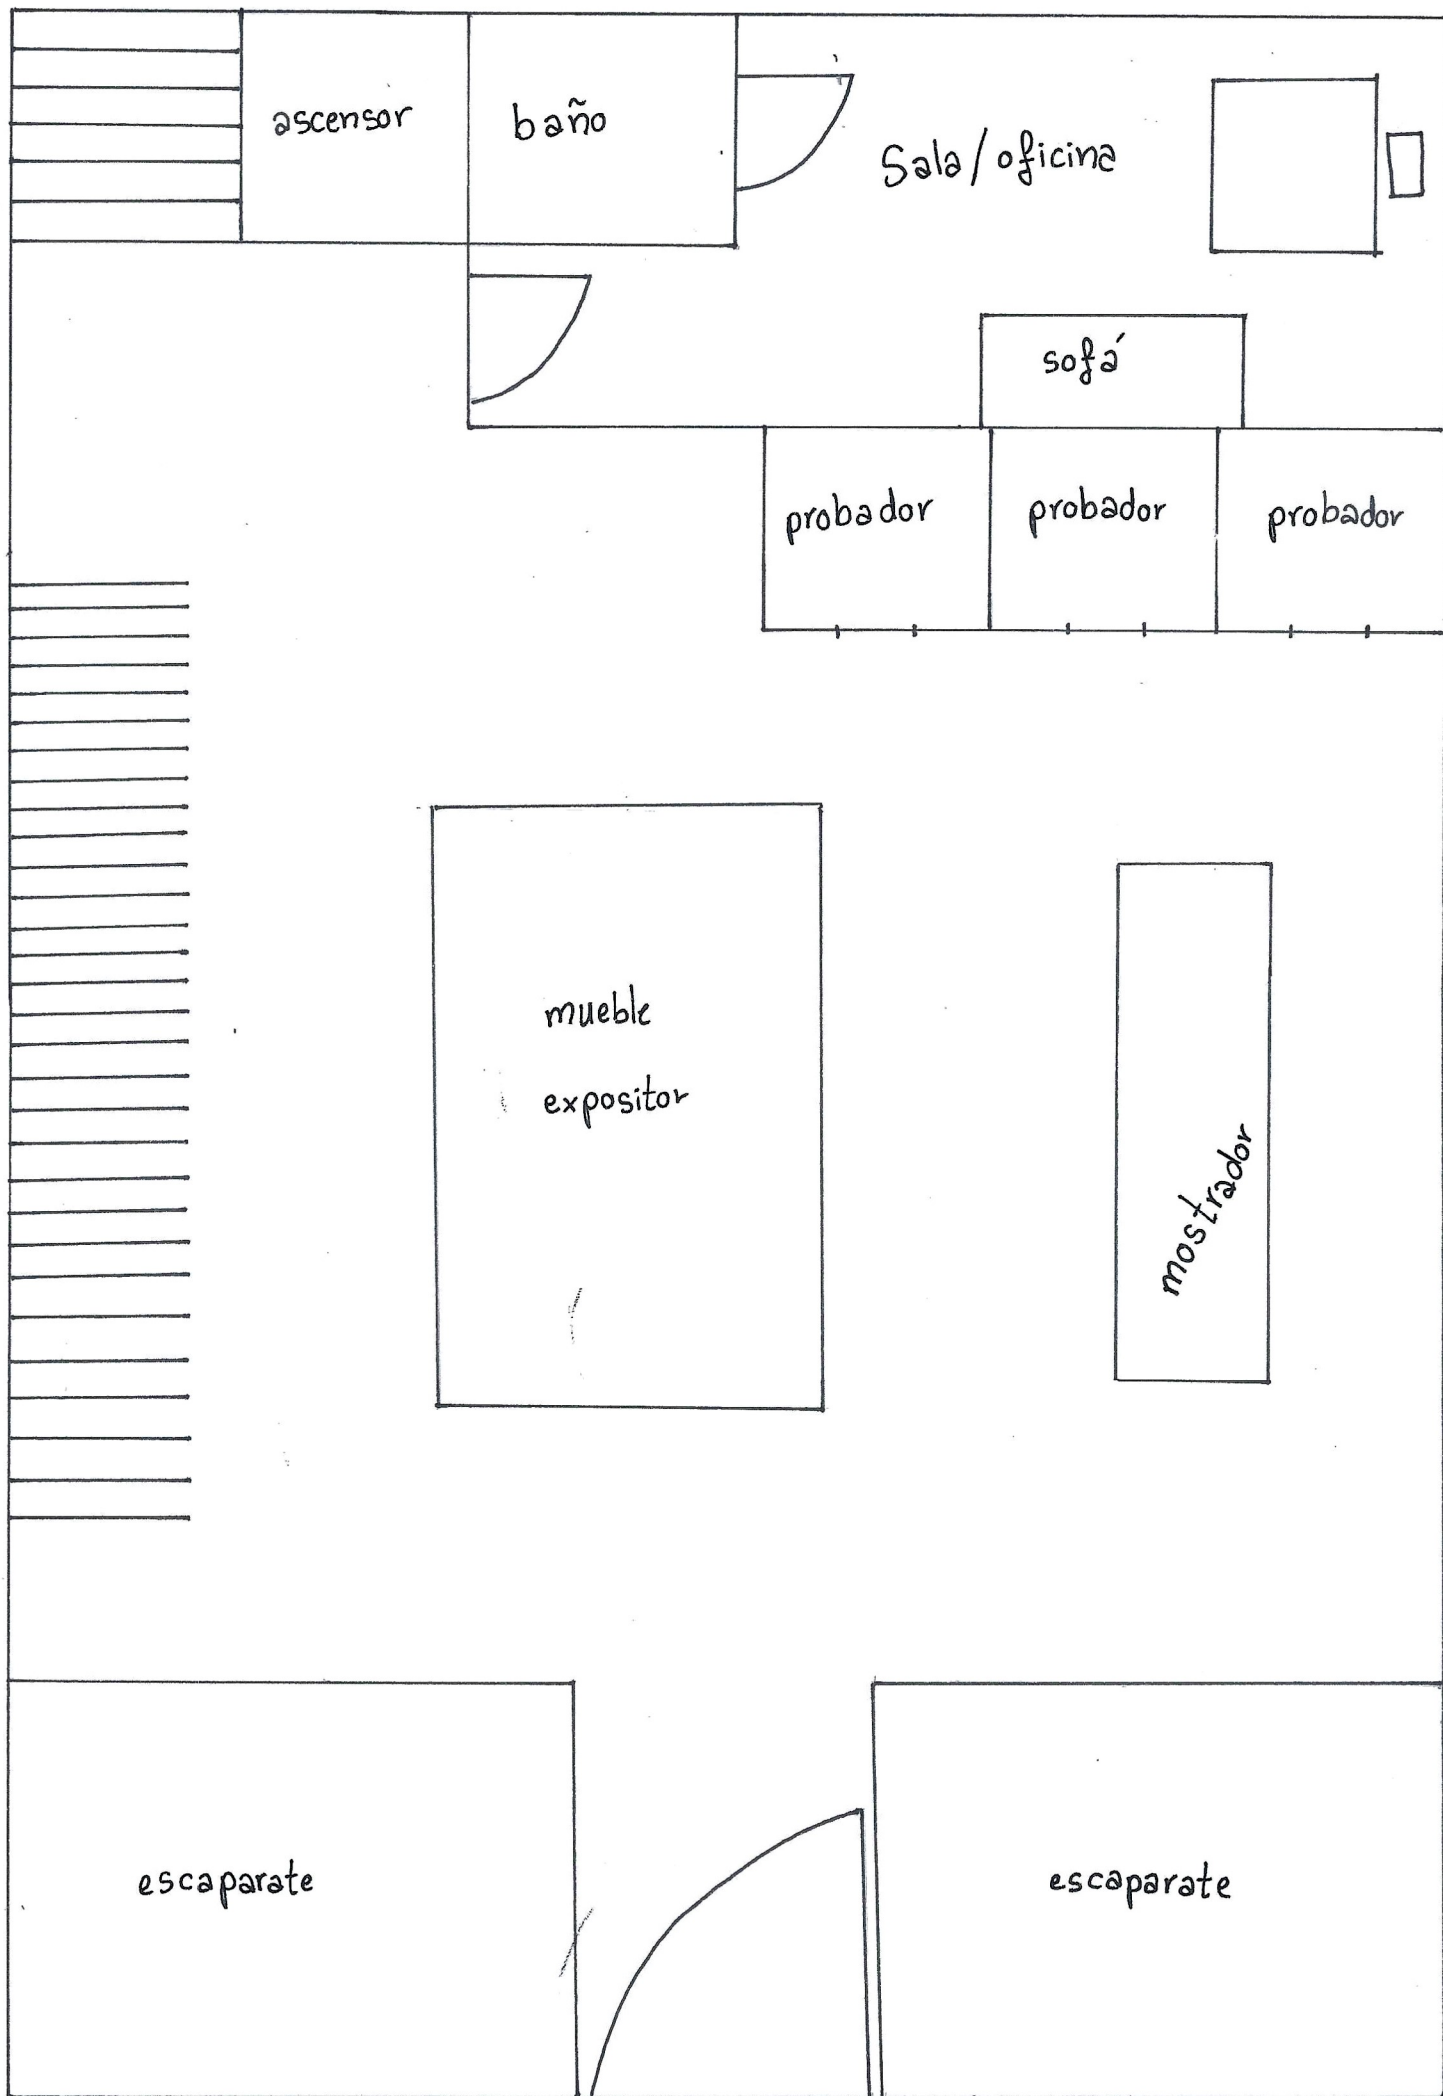

1er piso: Sala de eventos

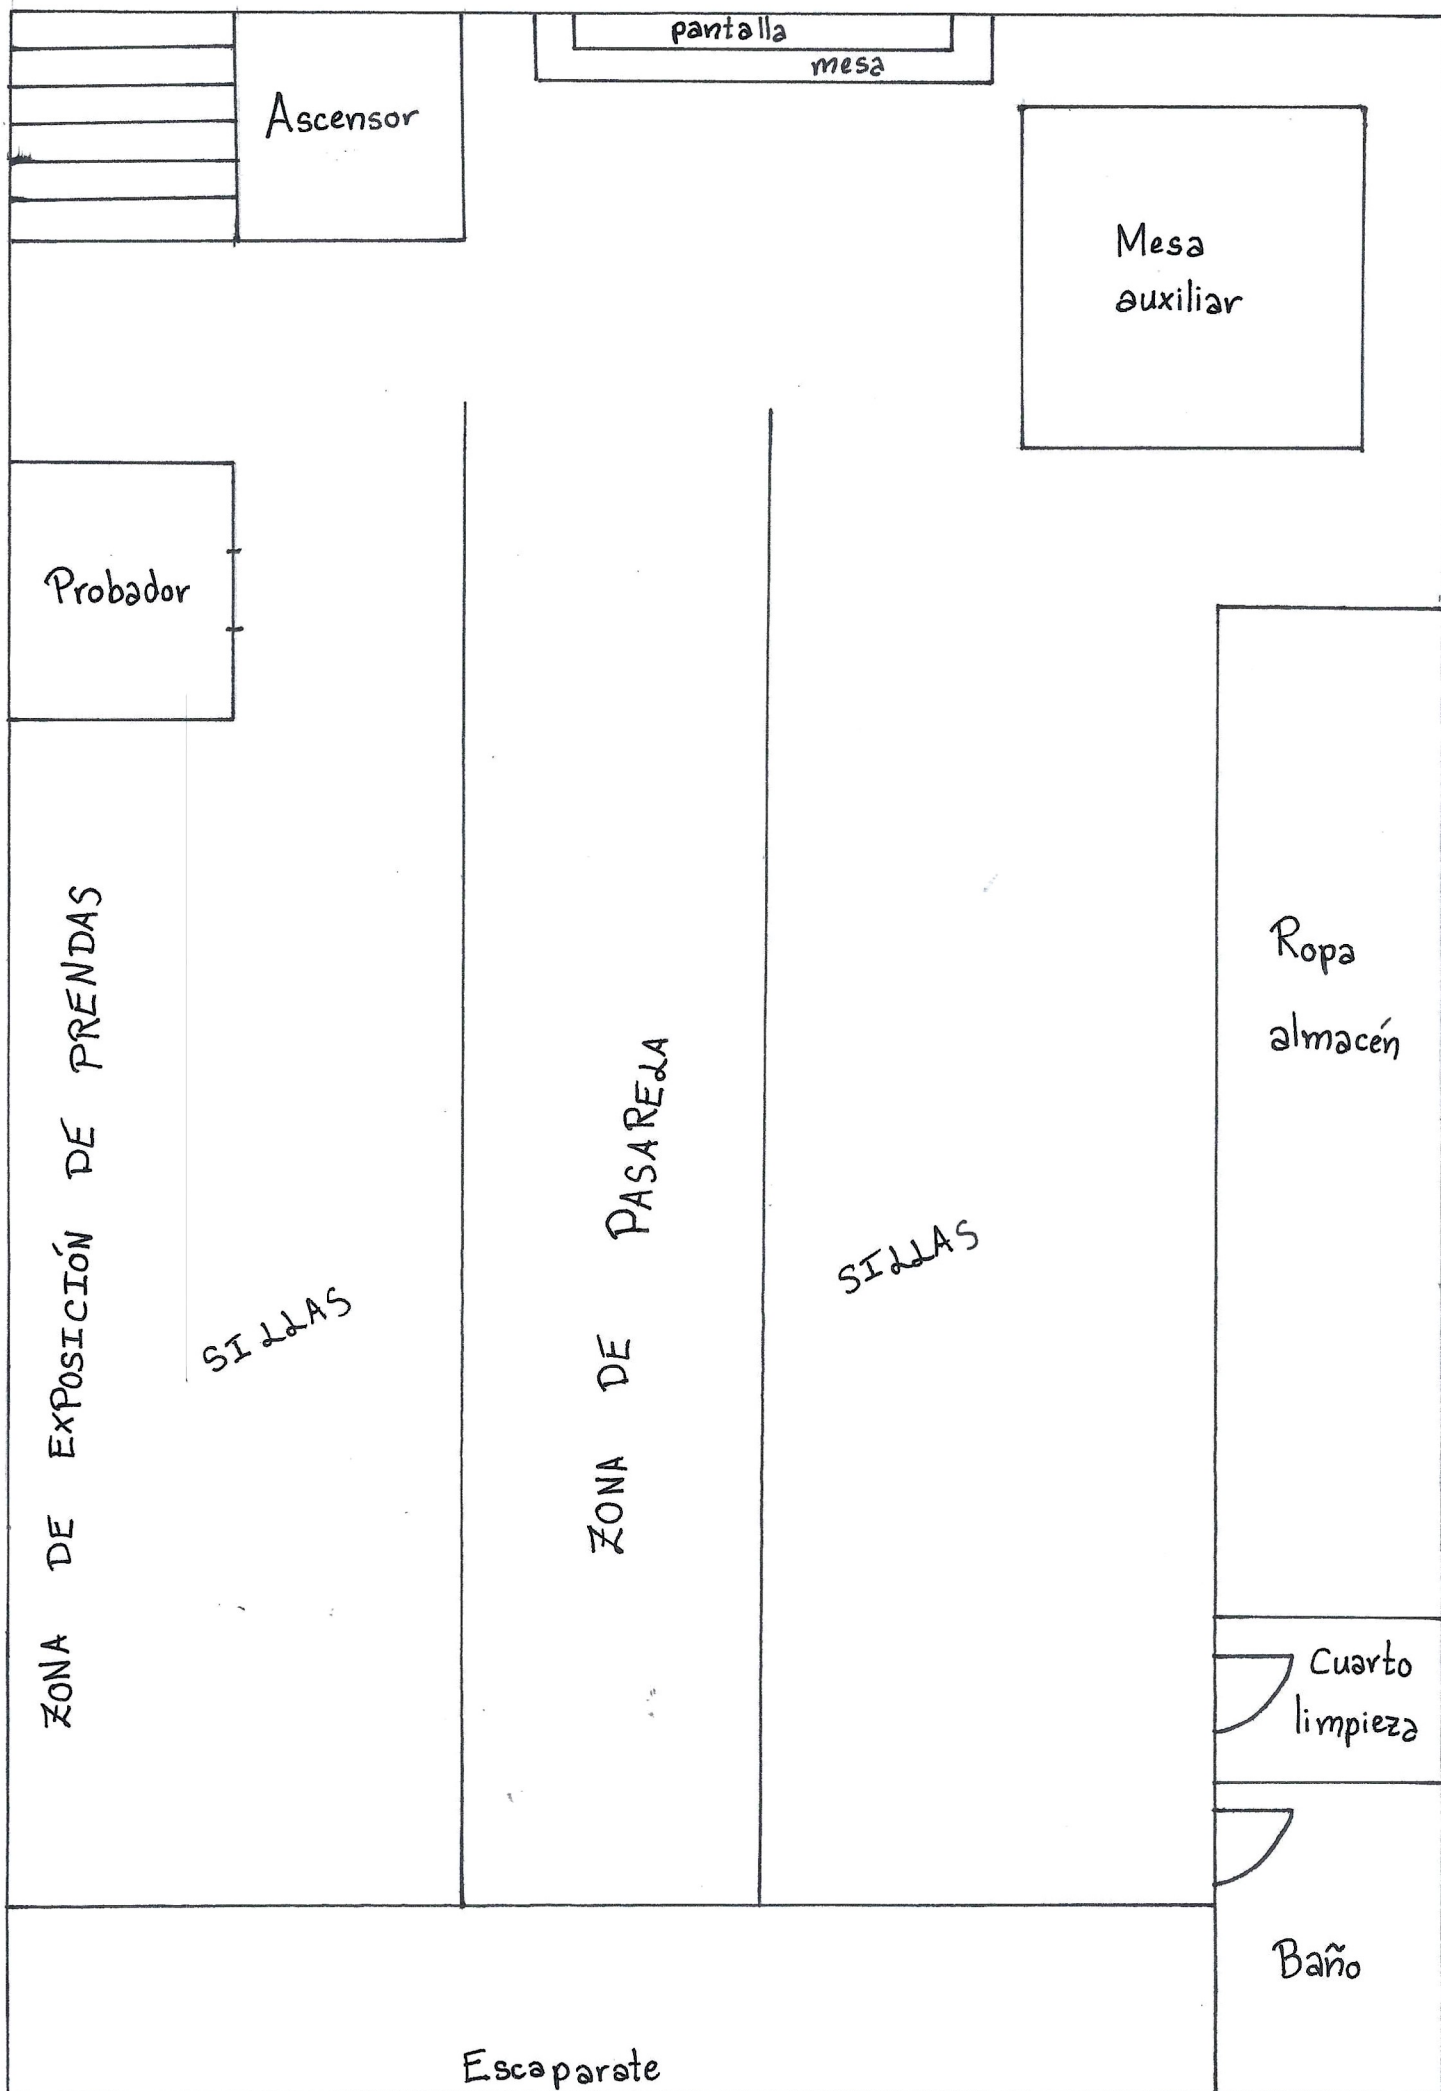

2º piso: Taller

